



T 01,02,03

POLICE
5ks

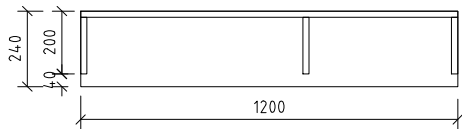


půdorys

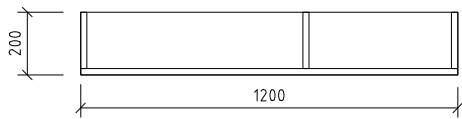

pohled čelní




pohled boční

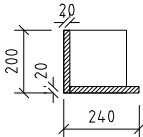


řez


LAVICE
4ks

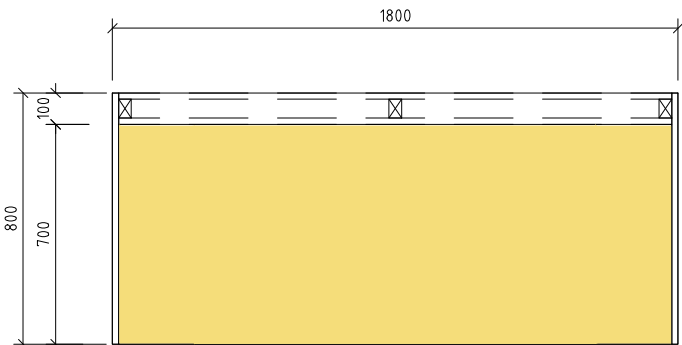


půdorys

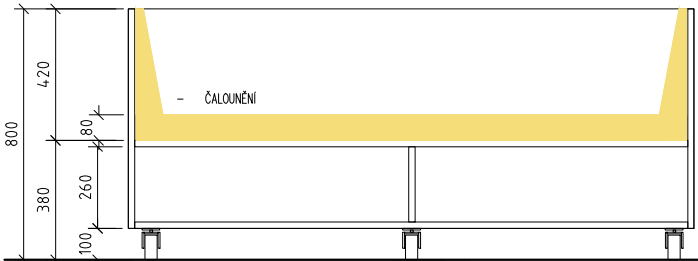

pohled čelní

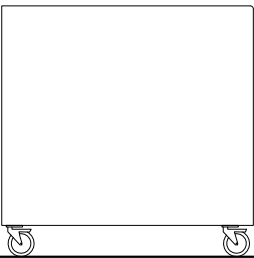


pohled boční

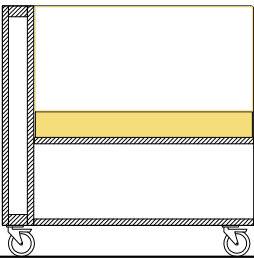


řez

STŮL
4ks

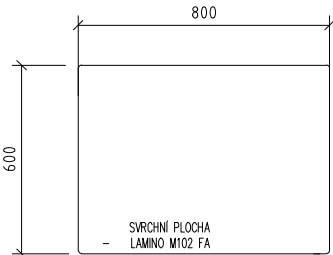

půdorys

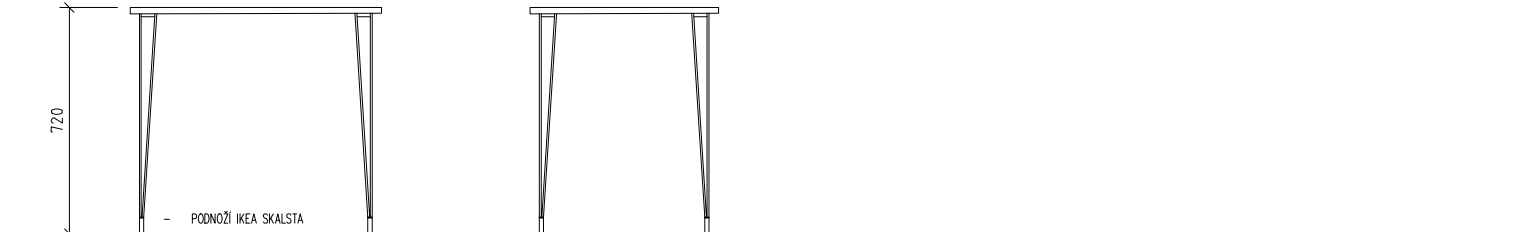

pohled čelní

LEGENDA použité materiály:

- březová překližka + odolný matný lak
- svrchní plocha pracovního stolu , lavice a stojanu pro květináč: lamino polyrey M102 FA Miel sucré

ZŠ HANSPAULKA Praha 6
stavebník zastoupen : Ondřej Bárta
projektant: Mga.K.Žentelová
datum: 3.1.2026

nábytkový prvek








střední FAR ZAVADLOVA 11 PRAHA 6 tel: 737 158 267

A4 M 1:25

T 1 .06

T 04a,b

DĚLÍCÍ PŘÍČKA
1ks a 1kks

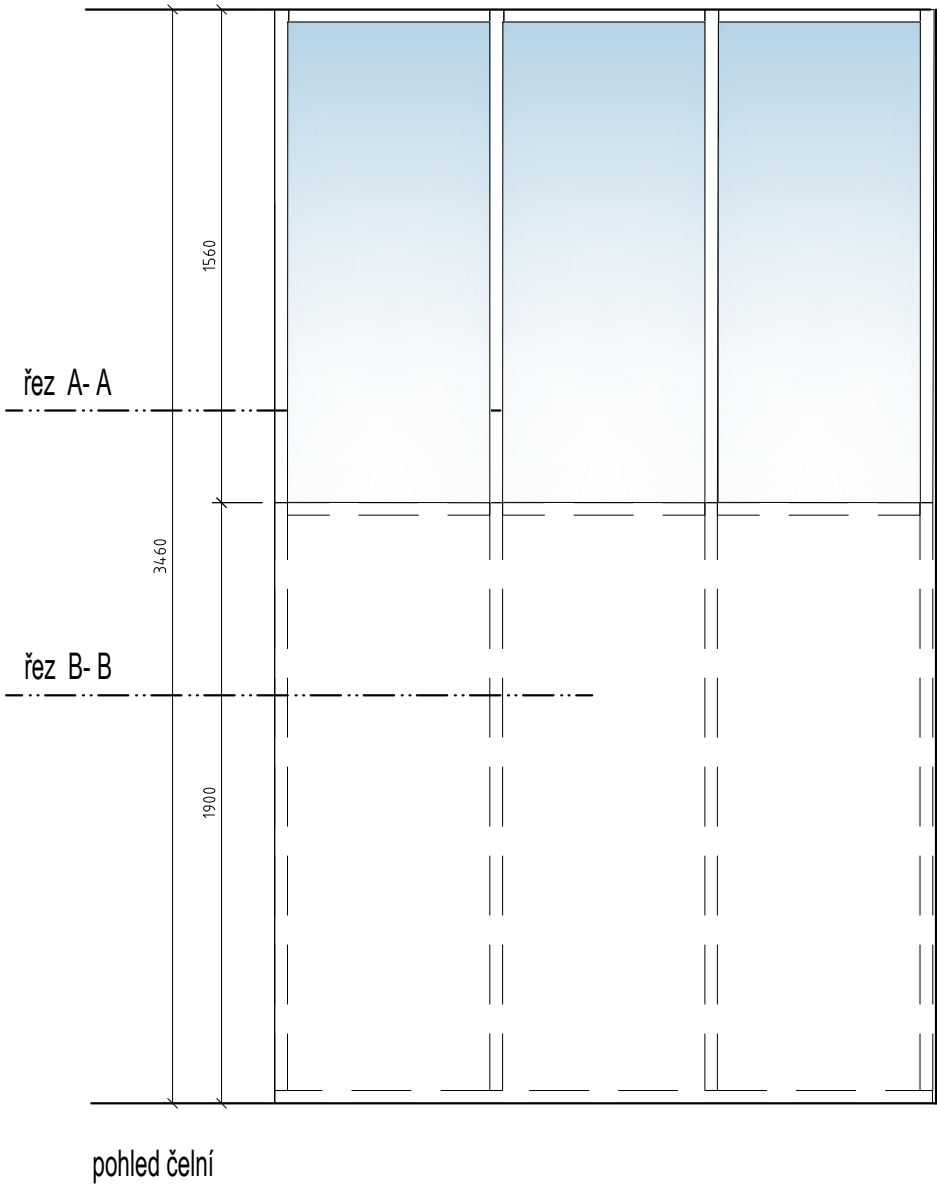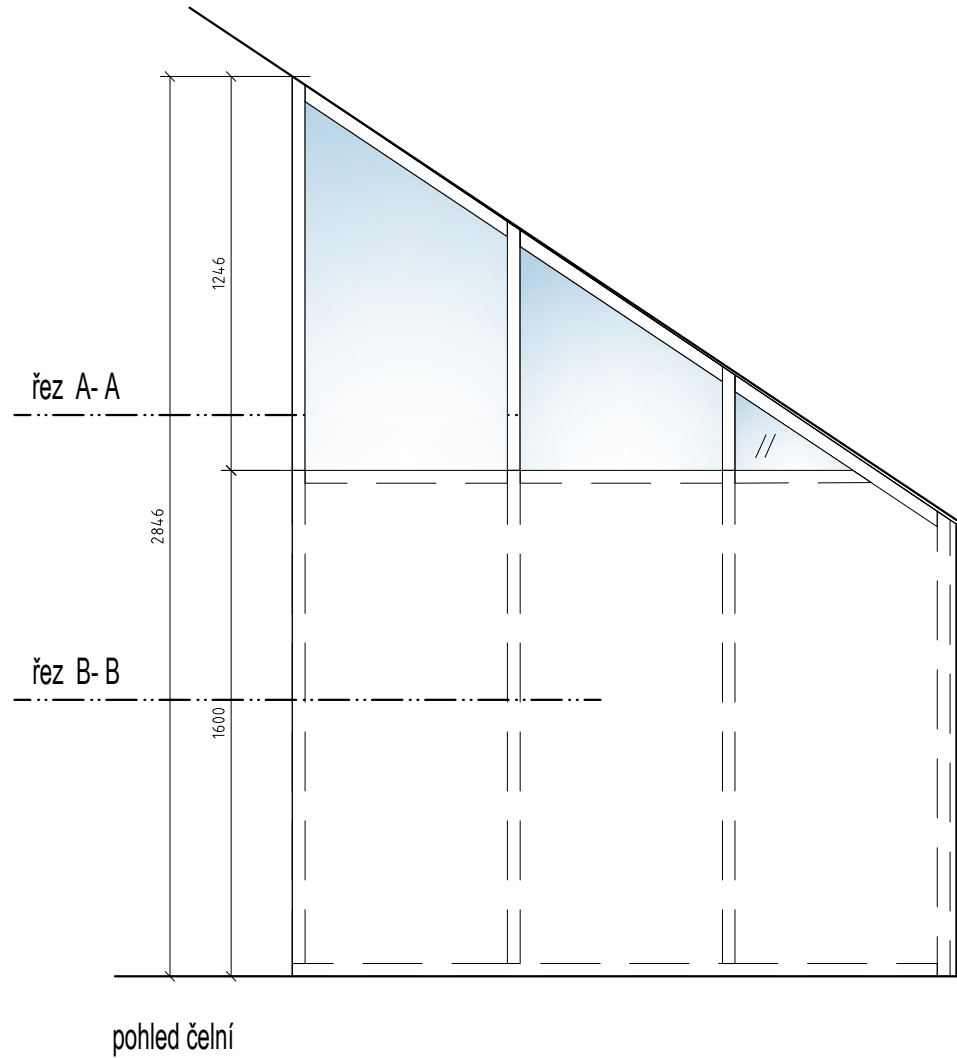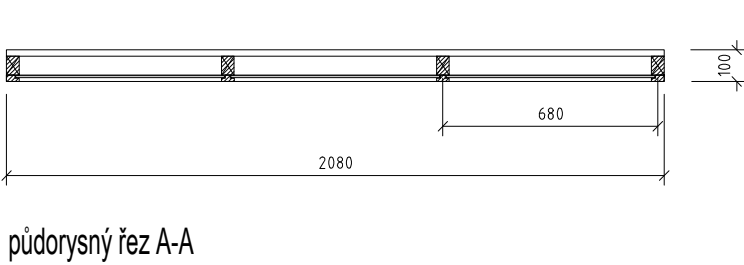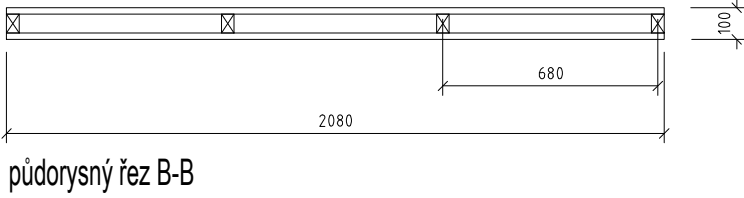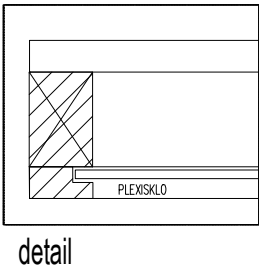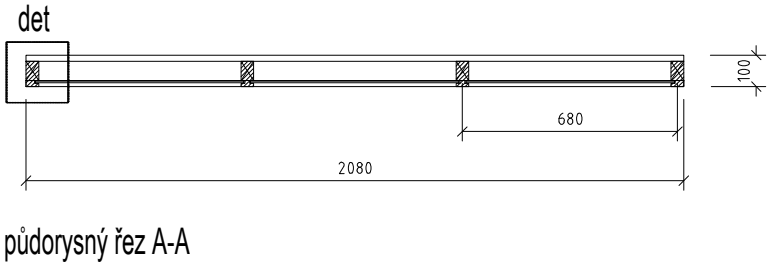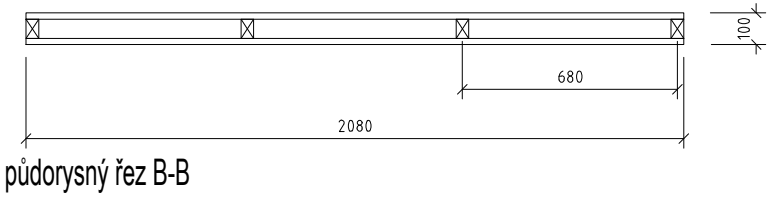

LEGENDA použité materiály:

- březová překližka + odolný matný lak
- PLEXISKLO

ZŠ HANSPAULKA

Praha 6

stavebník zastoupen : Ondřej Bárta

projektant: Mga.K.Žentelová

datum: 3.1.2026

nábytkový prvek

atelier FAR

ZAVADILOVA 11
PRAHA 6
tel: 737 158 267


A4

M 1:25


T 1.07

T 05,06,07


LAVICE
7ks

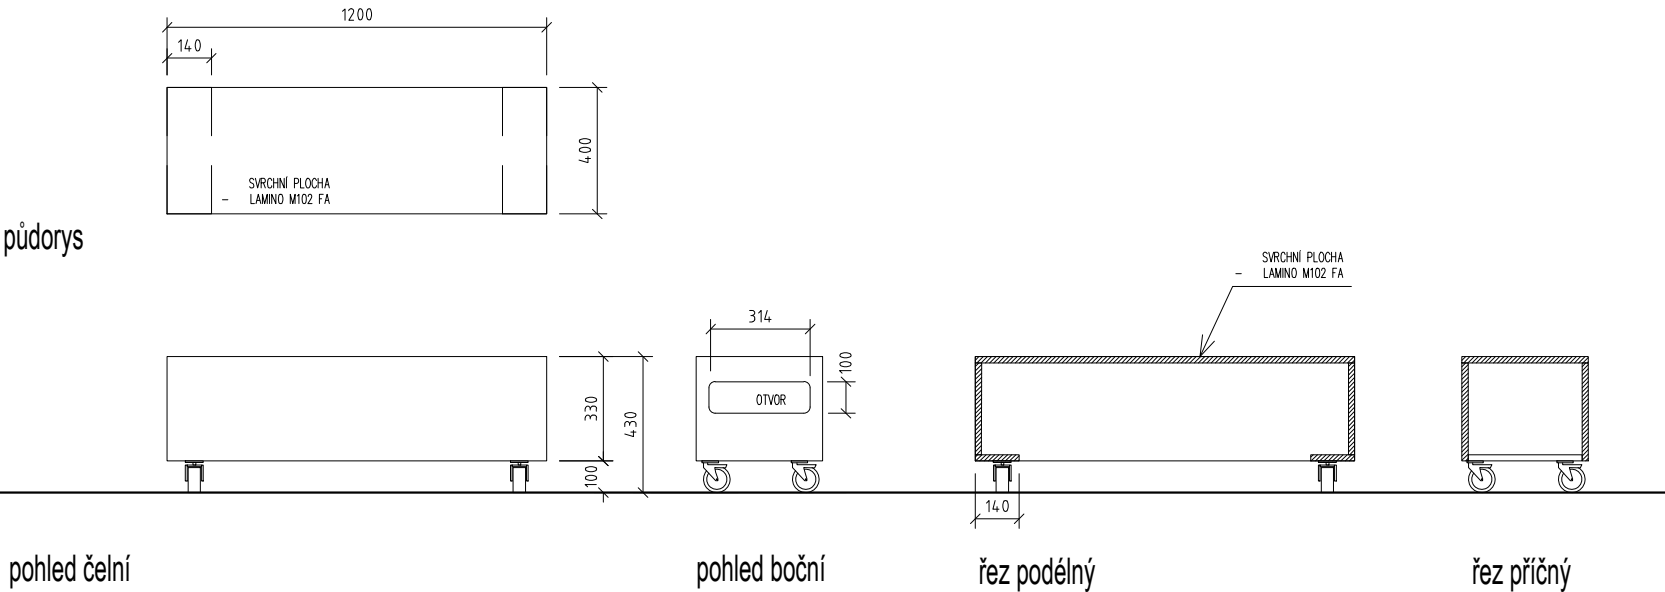

STŮL / VYSOKÉ SEZENÍ
6ks

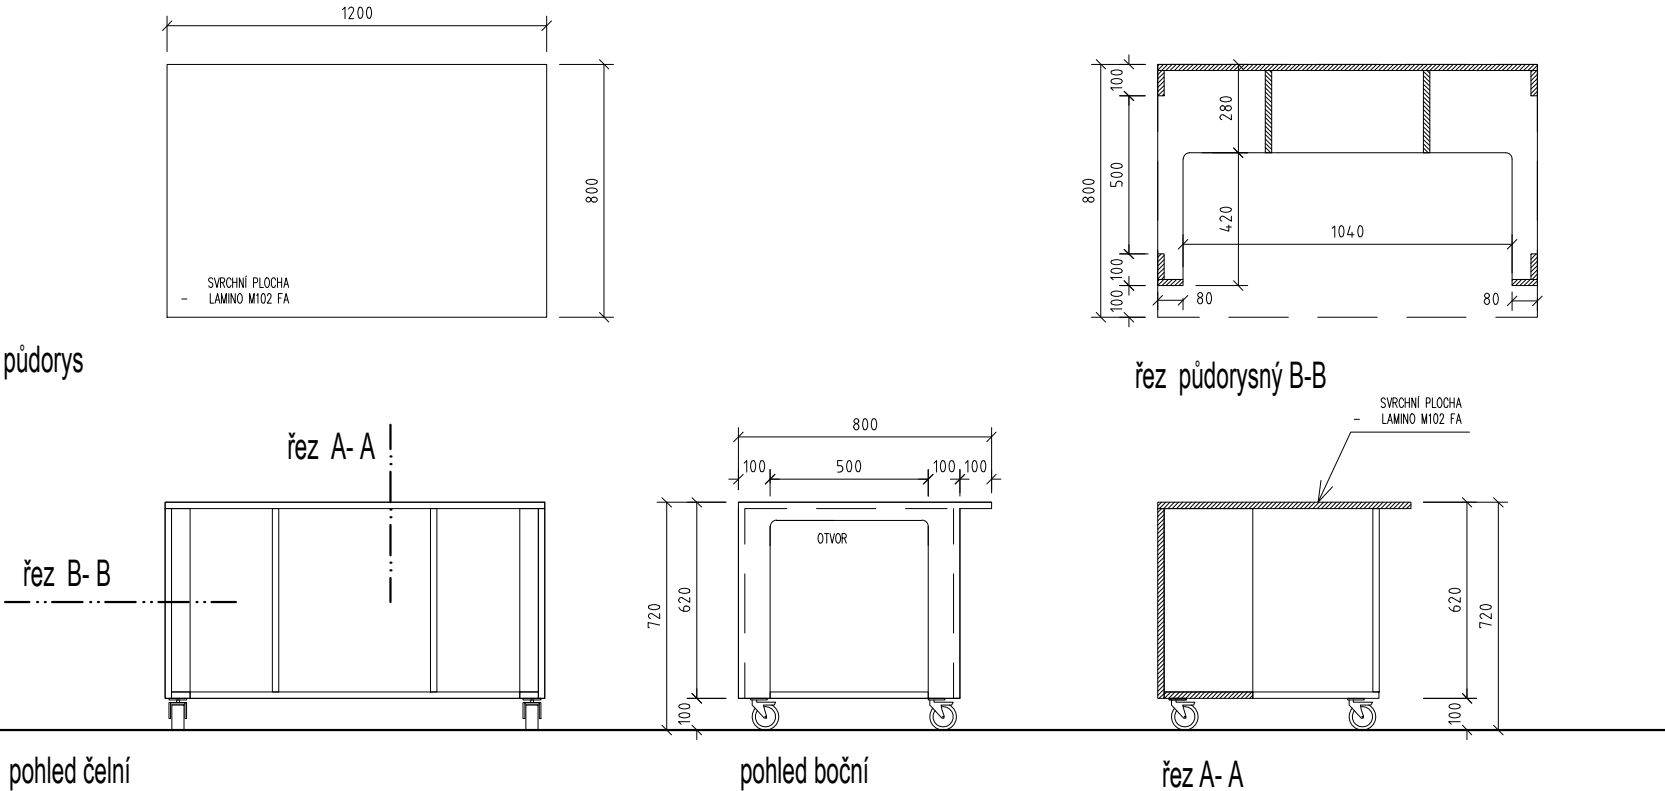

KVĚTINÁČ / DĚLÍČÍ PANEL
8ks

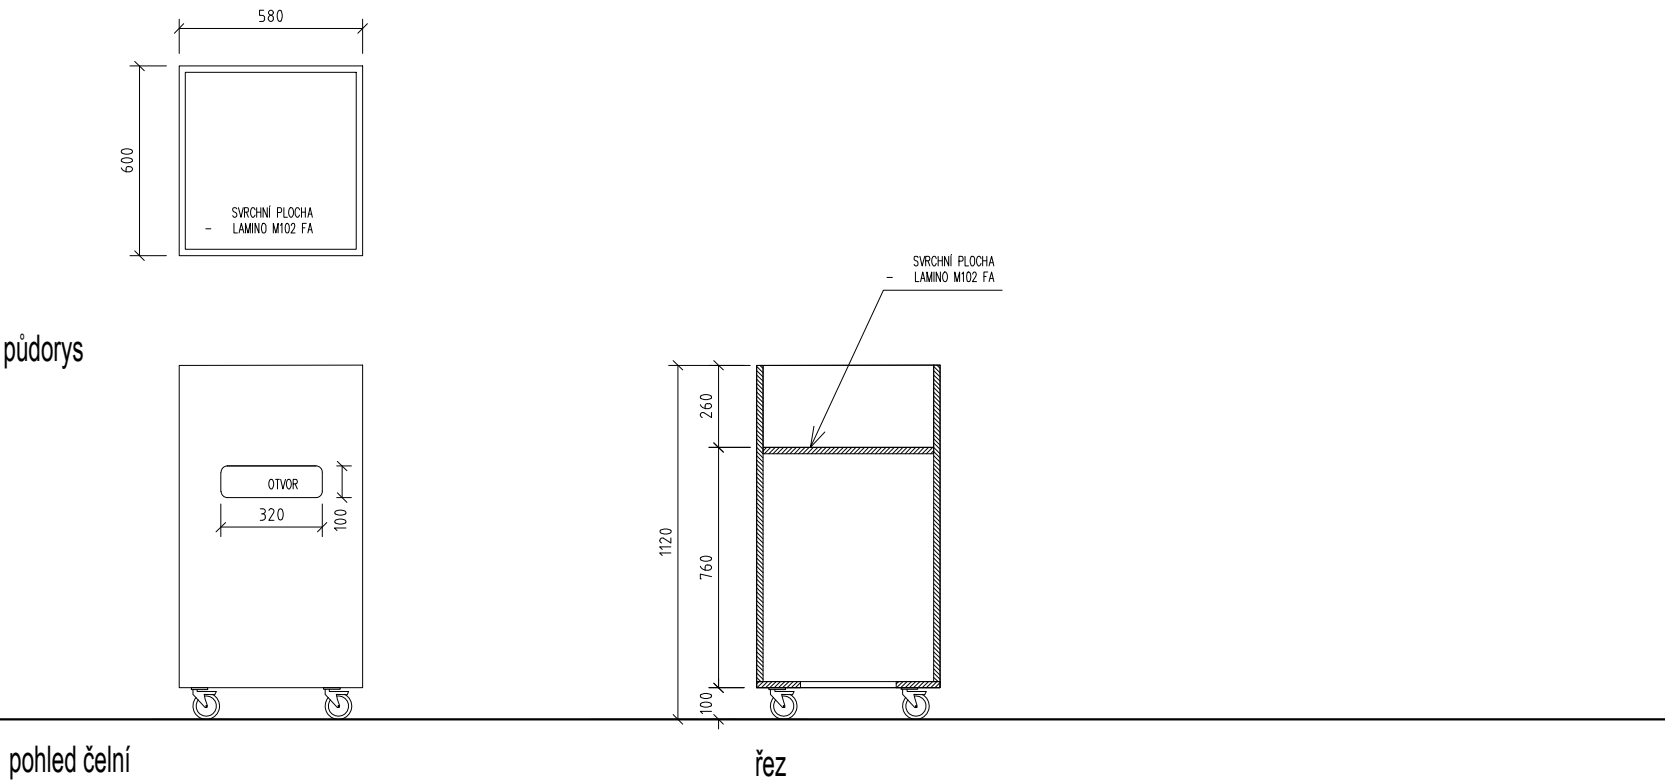

LEGENDA použité materiály:

- březová překližka + odolný matný lak
- svrchní plocha pracovního stolu , lavice a stojanu pro květináč: lamino polyrey M102 FA Miel sucré

ZŠ HANSPAULKA Praha 6
stavebník zastoupen : Ondřej Bárta
projektant: Mga.K.Žentelová
datum: 3.1.2026

nábytkový prvek

atelier FAR ZAVADLOVA 11 PRAHA 6 tel: 737 158 267

A4 M 1:25

T 1 .08